


# Type schema voor een nieuwe propaangasinstallatie. Schéma type nouvelle installation gaz propane.

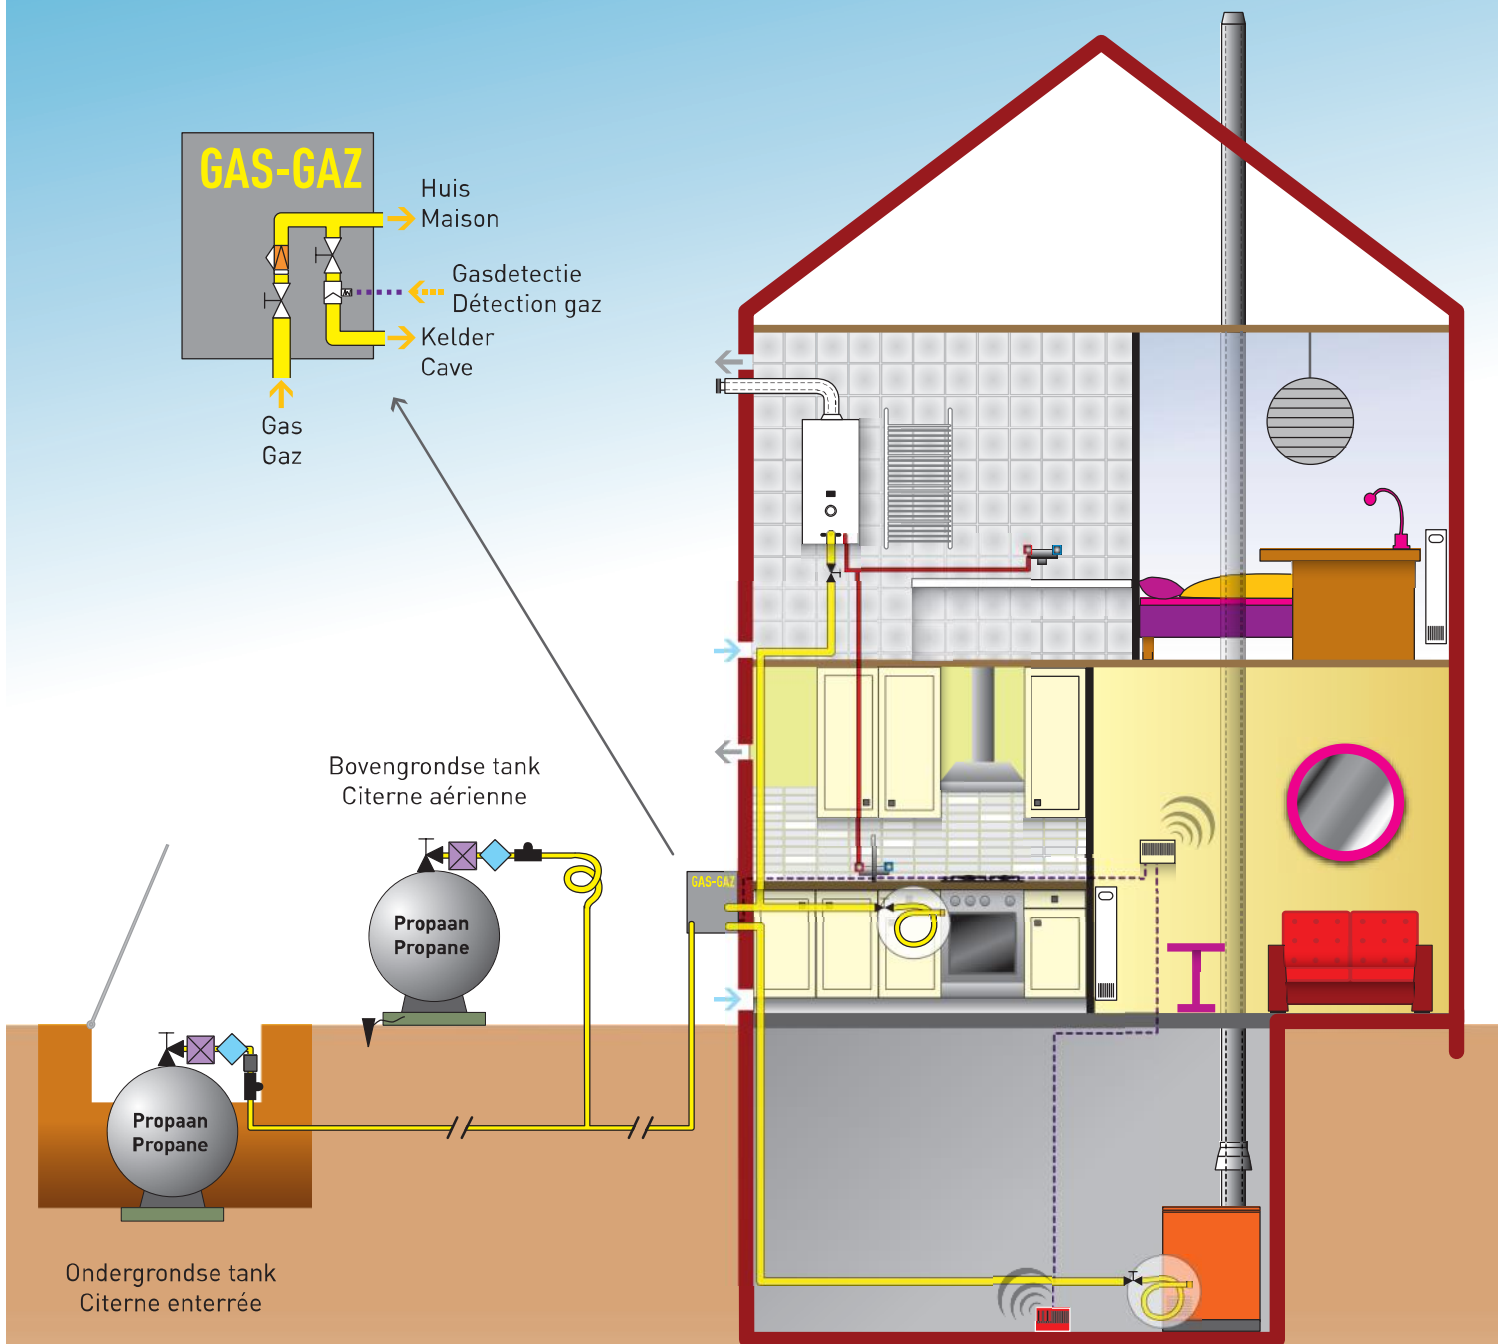

Ondergrondse tank  
Citerne enterrée

Bovengrondse tank  
Citerne aérienne

⚡ Aardingspaal  
Piquet de terre

⚙️ Dienstkraan  
Robinet de service

⚙️ Sectioneerkraan (1/4 draai)  
Robinet de sectionnement (1/4 tour)

⚙️ Tank voorontspanner  
Prédétendeur citerne

⚙️ Drukbegeerzer  
Limiteur de pression

⚙️ T stuk  
Raccord Tè

⚙️ Isoleerstuk  
Raccord isolant

⚙️ Tweede traps drukregelaar vast of instelbaar - Lage druk  
Détendeur seconde détente fixe ou ajustable - Basse pression

— Gasleiding  
Conduite gaz

⚙️ Stopkraan (1/4 draai)  
Robinet d'arrêt (1/4 tour)

⚙️ Elektroventiel met handbediende ontgrendeling (n.g.)  
Electrovanne à déverrouillage manuel (n.f.)

⚙️ Metalen gasflexibel  
Flexible métallique gaz

⚙️ Controle paneel v.d. gasdetectie  
Unité de contrôle détection gaz

⚙️ Gasdetector voor propaangas  
Détecteur de gaz propane

⚙️ Beschermkastje voor gas  
Coffret de protection gaz